

Legende

Katasterinformationen

- Grenzpunkt abgemarkt
- ⊙ Abmarkung ausgesetzt
- Grenzpunkt unvermarkt

34/5 100/2 Flurstücksnummer
 --- Flurstücksgrenze
 - - - Flurstücksgrenze geplant

Topographie

- × 123.45 / 123.45 Geländehöhe | interpoliert
- Straßen- | Platzablauf
- ⊙ Holz- | Beton- | Stahlrohrmast
- ⊙ Lampe am Stahlrohr- | Betonmast
- ↑ Verkehrszeichen | Ampel | Schild
- ⊙ Poller | Kilometerstein
- ⊙ Schacht rund | eckig
- + w + g Absperschieber TW | GAS
- ⊙ Überflur- | Unterflurhydrant
- ⊙ Schaltschrank | Elektroreileitung

Vermarkungsart

- St Stein
- FSt Feldstein
- MK Kunststoffmarke
- B Bolzen
- N Nagel
- Pf Pfahl
- RK Rohr mit Kopf
- MZ Meißelzeichen
- ZS Zausäule

Einzelgebüsch | Gebüschfläche

- ⊙ Einzelgebüsch
- ⊙ Erholungsfläche | Gartenland
- ⊙ Waldfläche
- ⊙ Laub- | Nadelbaum
- ⊙ Abriß, Fällung | Neupflanzung

Befestigungsarten

- B Beton
- BB Bitumenbelag
- PL Platten
- SD Schotterdecke
- BP Betonpflaster
- GP Großpflaster
- KP Kleinpflaster
- RG Rasengittersteine

geplante Leitungen


- Schmutzwasser | Trinkwasser
- Regenwasser | Gas
- Mischwasser | Elektro | Fernwärme

geplante Flächen

- Verkehrsfläche
- Gebäude, bauliche Anlage
- Stellplatz, Zufahrt, Terrasse

gesetzliche Abstände und Flächen

- Abstandsfläche
- Baulast (braun | grün)
- Brandabstand | Dienstbarkeit
- Feuerwehrfläche | Mindestabstand

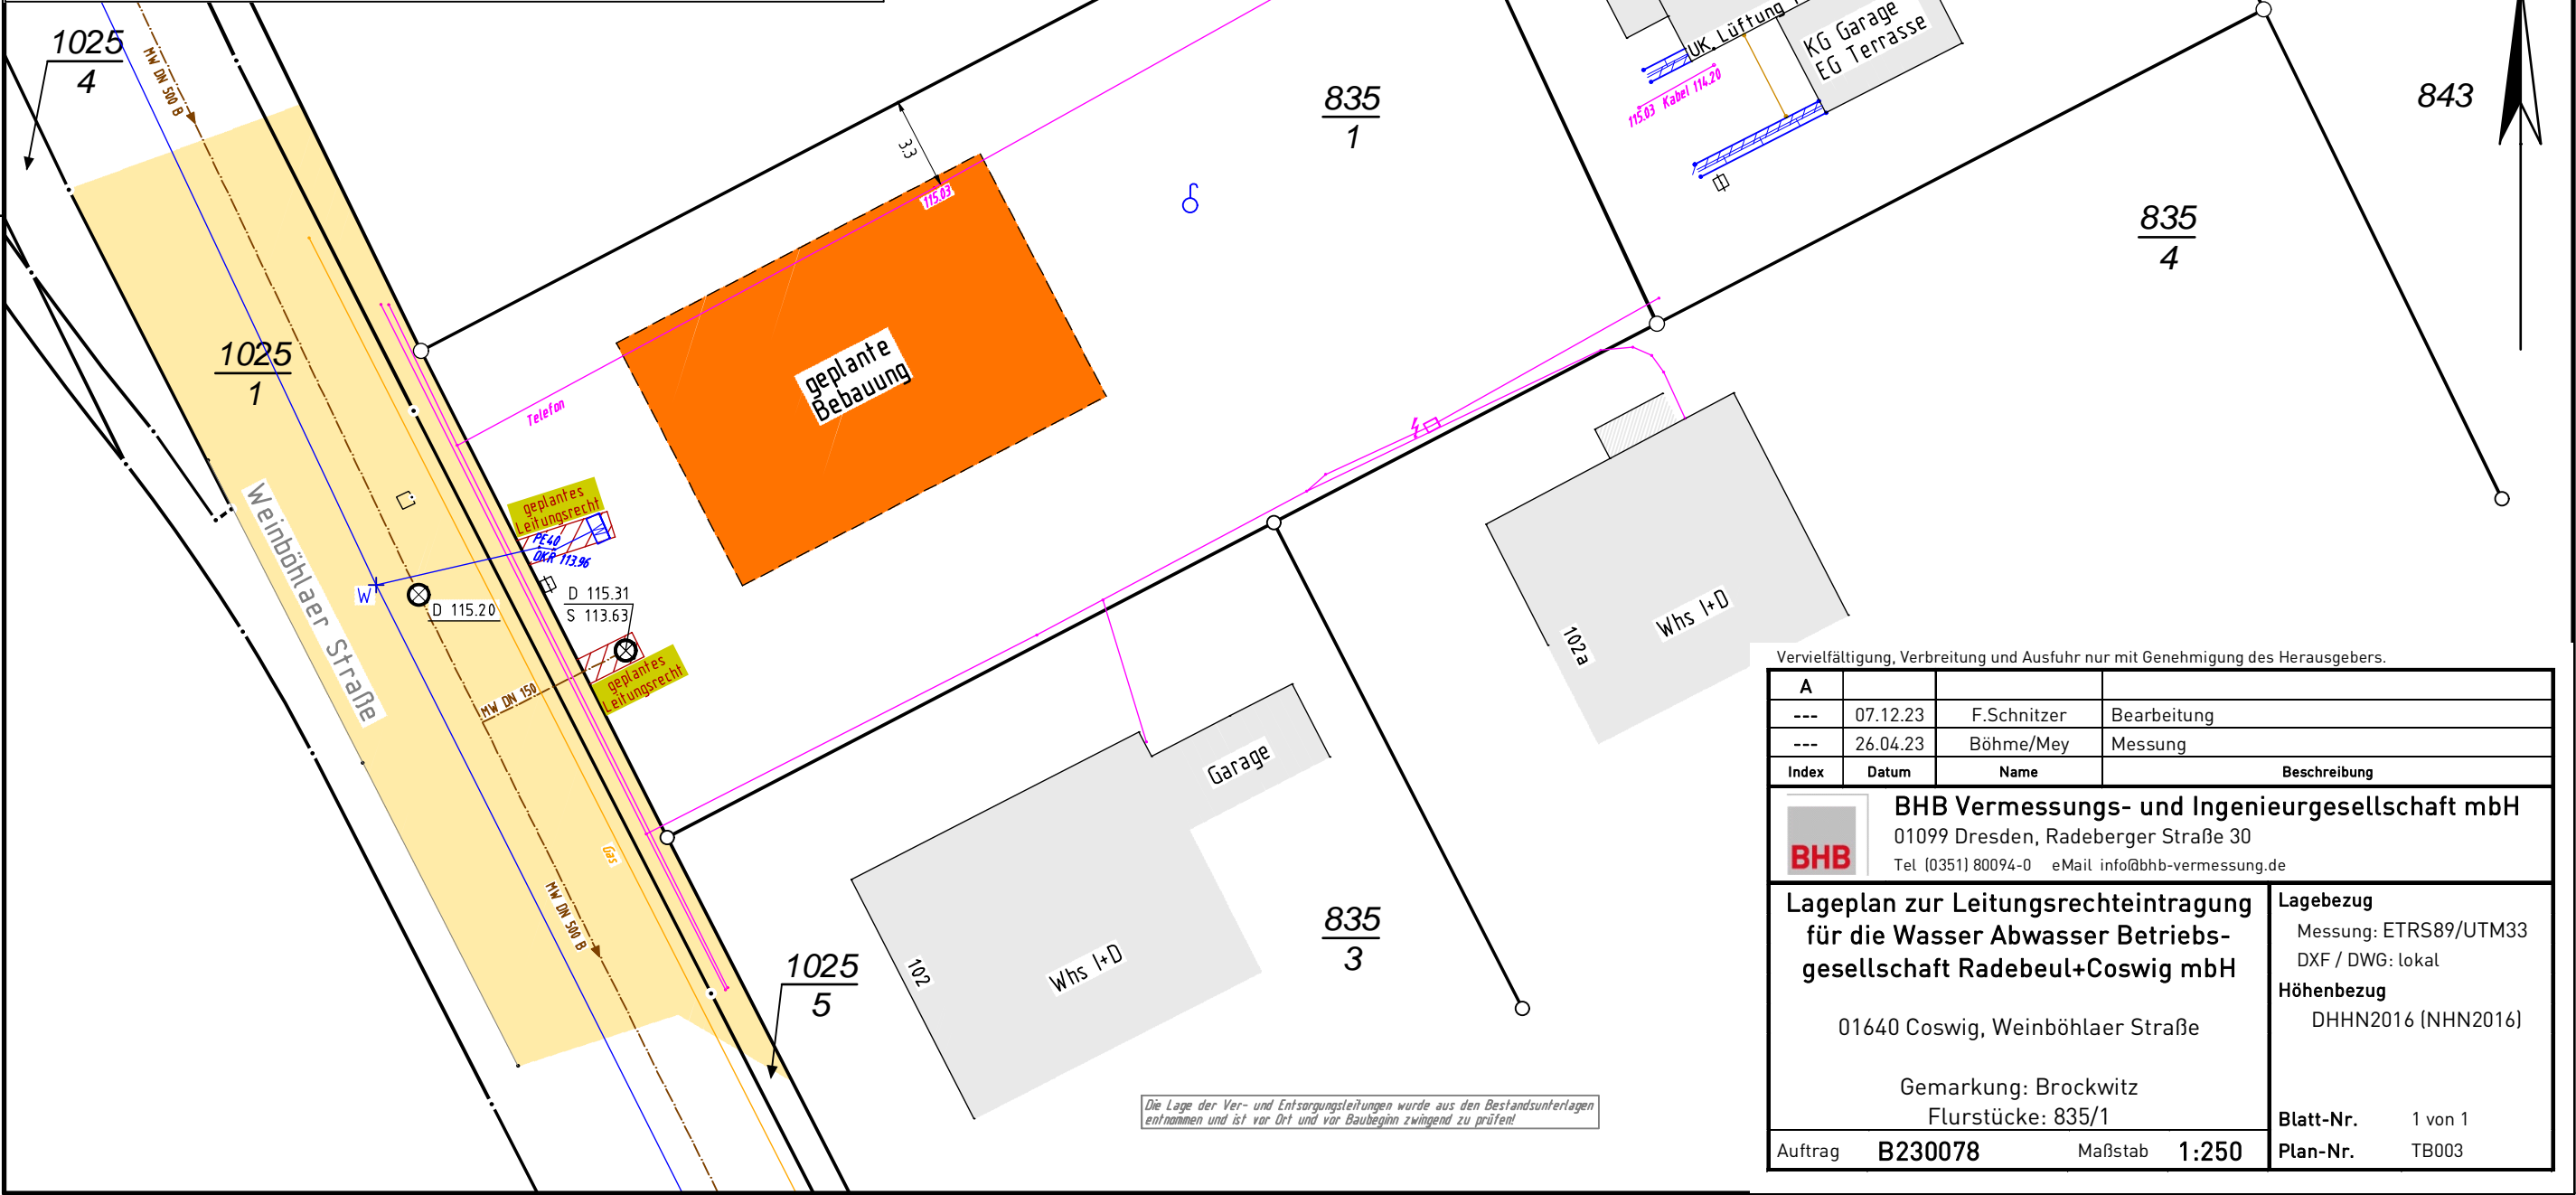

Die Lage der Ver- und Entsorgungsleitungen wurde aus den Bestandsunterlagen entnommen und ist vor Ort und vor Baubeginn zwingend zu prüfen!

Vervielfältigung, Verbreitung und Ausfuhr nur mit Genehmigung des Herausgebers.

A			
---	07.12.23	F.Schnitzer	Bearbeitung
---	26.04.23	Böhme/Mey	Messung
Index	Datum	Name	Beschreibung

BHB Vermessungs- und Ingenieurgesellschaft mbH
 01099 Dresden, Radeberger Straße 30
 Tel (0351) 80094-0 eMail info@bhb-vermessung.de

Lageplan zur Leitungsrechteintragung für die Wasser Abwasser Betriebs-gesellschaft Radebeul+Coswig mbH

01640 Coswig, Weinböhler Straße

Gemarkung: Brockwitz
 Flurstücke: 835/1

Lagebezug
 Messung: ETRS89/UTM33
 DXF / DWG: lokal
Höhenbezug
 DHHN2016 (NHN2016)

Blatt-Nr. 1 von 1
 Plan-Nr. TB003

Auftrag **B230078** Maßstab **1:250**